

SIE SPAREN BIS ZU
50.649,- €*

SELECT 08

„Bauernhaus modern“, das ist der Grundgedanke dieses ganz eigenständigen Entwurfs. Er übernimmt bewährte Zitate traditionellen Bauens und interpretiert sie neu. Seine Proportionen, das flache Dach mit weitem Überstand, das den großen Giebelbalkon schützt, eine zentral gelegene Treppe im Eingangsbereich, der die Grundrisse funktional gliedert. So ist das Wohnen Teil gemeinschaftlichen Lebens und Rückzugsort als moderne „Stube“ zugleich. Frischluft-Wärmetechnik zur Aufstellung im Keller oder Haustechnik im Konzept „Invisible“ im Erdgeschoss auf Bodenplatte.



HAUSTECHNIK IN DER VARIANTE FRISCHLUFT-WÄRMETECHNIK

HAUS AUF KELLER


→ FRISCHLUFT-WÄRMETECHNIK ZUR AUFSTELLUNG IM KELLER

Gesamt-NGF ca. 161 m², Dachneigung 20°


STATT REGNAUER STANDARD-KALKULATION AB 585.190,- €

NUR AKTIONSPREIS AB 545.776,- €* IHR VORTEIL 39.414,- € + GRATIS-PAKET.

Erdgeschoss, ca. 83 m² NGF.

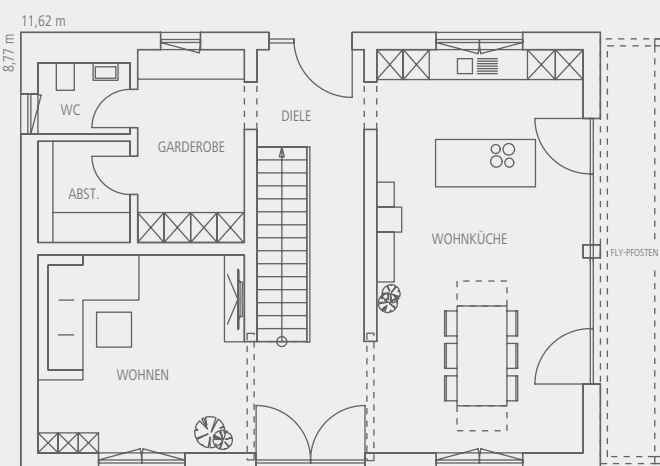

Obergeschoss, ca. 78 m² NGF.

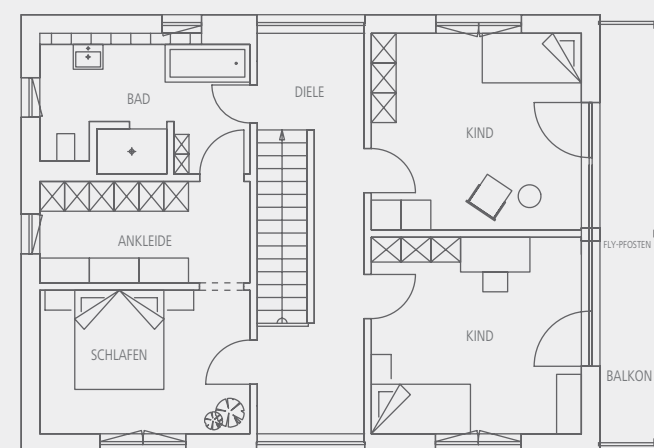

Maßstab 1:150

HAUSTECHNIK IN DER VARIANTE „INVISIBLE“

HAUS AUF BODENPLATTE


→ HAUSTECHNIK IM KONZEPT „INVISIBLE“ IM ERDGESCHOSS (auf Bodenplatte)

Gesamt-NGF ca. 162 m², Dachneigung 20°


STATT REGNAUER STANDARD-KALKULATION AB 603.521,- €

NUR AKTIONSPREIS AB 562.872,- €* IHR VORTEIL 40.649,- € + GRATIS-PAKET.

Erdgeschoss, ca. 84 m² NGF.

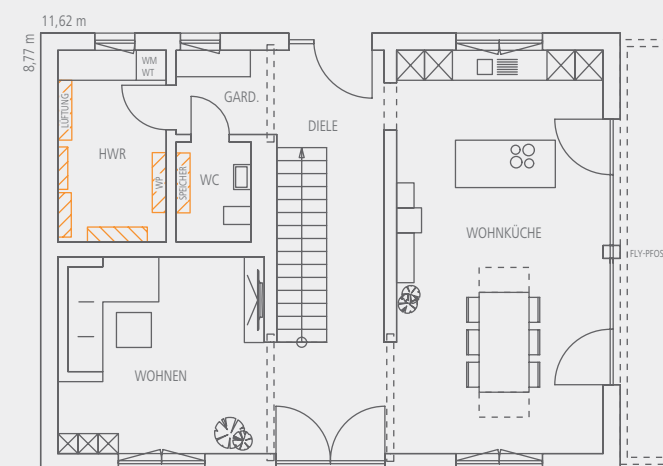

Obergeschoss, ca. 78 m² NGF.

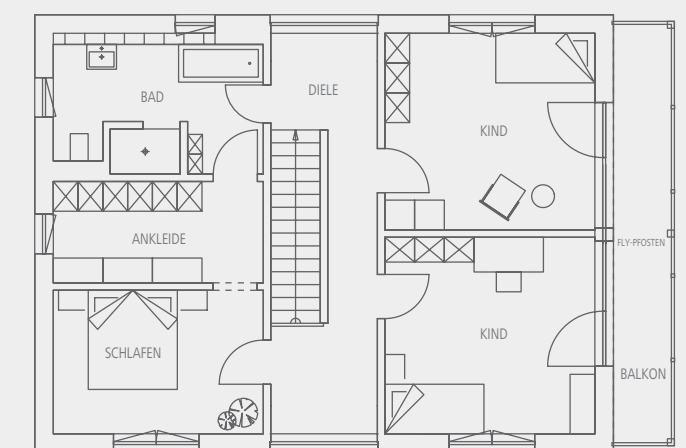

Maßstab 1:150