

SIE SPAREN BIS ZU
44.482,- €*

SELECT 07

Vitales Wohnen auf einer Ebene – barrierefrei, kompakt, von jedem Raum aus mit direkter Verbindung zur Natur. Der souverän gezeichnete Baukörper überzeugt nicht nur in seiner architektonischen Anmutung, sondern auch in seiner überragenden Funktionalität: Hohe offene Räume geben ein großzügiges Wohnerlebnis im Bereich Wohnen, Essen und Kochen, in das sich auch die geschützte Terrasse nahtlos einfügt. Die eingezogene Decke im rückwärtigen Bereich bietet zusätzlichen Stauraum im Dachboden. Die senkrechte Verschalung der Fassade macht stolz den natürlichen Baustoff Holz sichtbar. Frischluft-Wärmetechnik zur Aufstellung im HA-Raum oder Haustechnik im Konzept „Invisible“ im Erdgeschoss auf Bodenplatte.



HAUSTECHNIK IN DER VARIANTE FRISCHLUFT-WÄRMETECHNIK

HAUS AUF BODENPLATTE


→ FRISCHLUFT-WÄRMETECHNIK ZUR AUFSTELLUNG IM HA-RAUM

Gesamt-NGF ca. 121 m², Dachneigung 28°

STATT REGNAUER STANDARD-KALKULATION AB 479.374,- €

NUR AKTIONSPREIS AB 447.087,- €* IHR VORTEIL 32.287,- € + GRATIS-PAKET.

Erdgeschoss, ca. 121 m² NGF.

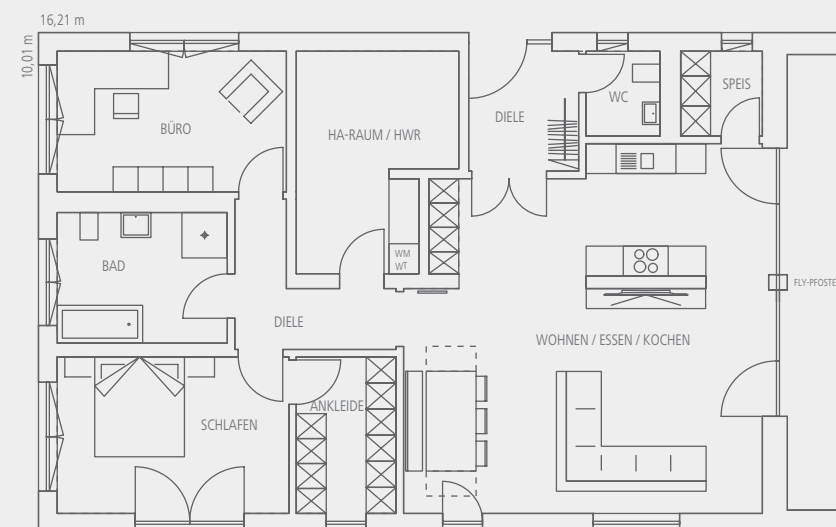

Maßstab 1:150

HAUSTECHNIK IN DER VARIANTE „INVISIBLE“

HAUS AUF BODENPLATTE


→ HAUSTECHNIK IM KONZEPT „INVISIBLE“ IM ERDGESCHOSS (auf Bodenplatte)

Gesamt-NGF ca. 121 m², Dachneigung 28°

STATT REGNAUER STANDARD-KALKULATION AB 511.965,- €

NUR AKTIONSPREIS AB 477.483,- €* IHR VORTEIL 34.482,- € + GRATIS-PAKET.

Erdgeschoss, ca. 121 m² NGF.

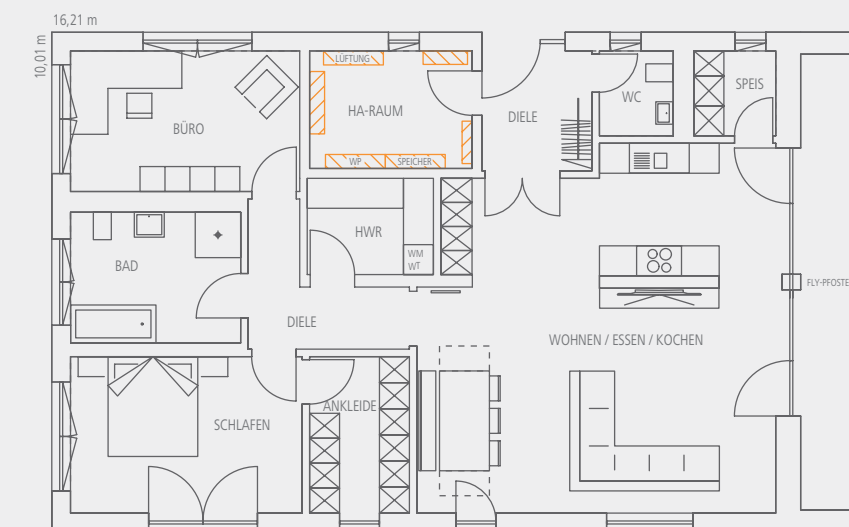

Maßstab 1:150