

SIE SPAREN BIS ZU
50.189,- €*

SELECT 09

Viel Platz, viel Licht und offene Räume in moderner Gestaltung – so präsentiert sich Haus Select 09 im Stile charakteristischer Stadtvillen. Die attraktive Studiosituation, ein großes Bad und eine geräumige Ankleide im OG, das durch eine Kniestockhöhe von 2,58 m als Vollgeschoss perfekt einzurichten ist, unterstreichen den Anspruch. Durchgehende Putzfassade mit partieller waagerechter Parallelgramm-Holzverschalung im OG runden das Erscheinungsbild ab.

Frischluf-Wärmetechnik zur Aufstellung im Keller oder Haustechnik im Konzept „Invisible“ im Erdgeschoss auf Bodenplatte.



HAUSTECHNIK IN DER VARIANTE FRISCHLUFT-WÄRMETECHNIK

HAUS AUF KELLER


→ FRISCHLUFT-WÄRMETECHNIK ZUR AUFSTELLUNG IM KELLER

Gesamt-NGF ca. 174 m², Satteldach, Dachneigung 22°


STATT REGNAUER STANDARD-KALKULATION AB 575.591,- €

NUR AKTIONSPREIS AB 536.823,- €* IHR VORTEIL 38.768,- € + GRATIS-PAKET.

Erdgeschoss, ca. 89 m² NGF.

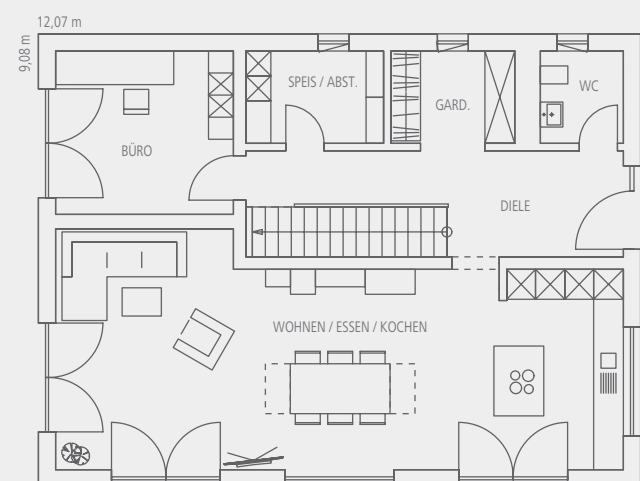

Obergeschoss, ca. 85 m² NGF.

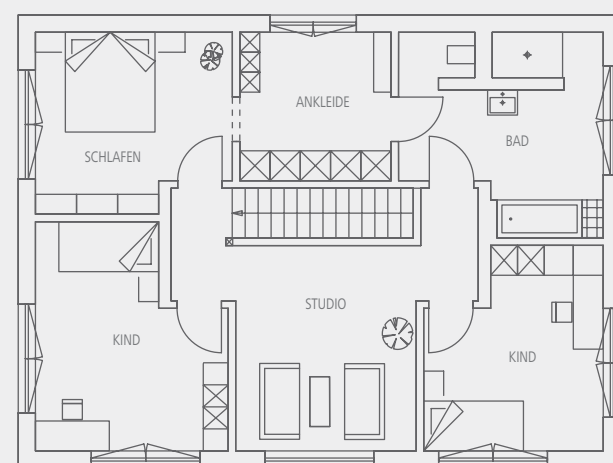

Maßstab 1:150

HAUSTECHNIK IN DER VARIANTE „INVISIBLE“

HAUS AUF BODENPLATTE


→ HAUSTECHNIK IM KONZEPT „INVISIBLE“ IM ERDGESCHOSS (auf Bodenplatte)

Gesamt-NGF ca. 174 m², Satteldach, Dachneigung 22°


STATT REGNAUER STANDARD-KALKULATION AB 596.685,- €

NUR AKTIONSPREIS AB 556.496,- €* IHR VORTEIL 40.189,- € + GRATIS-PAKET.

Erdgeschoss, ca. 89 m² NGF.

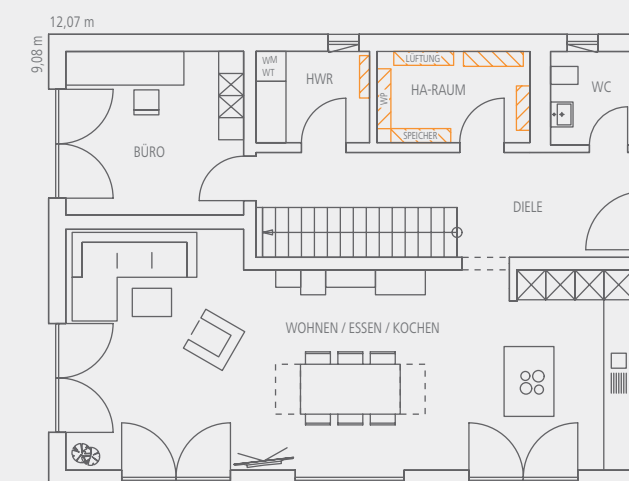

Obergeschoss, ca. 85 m² NGF.

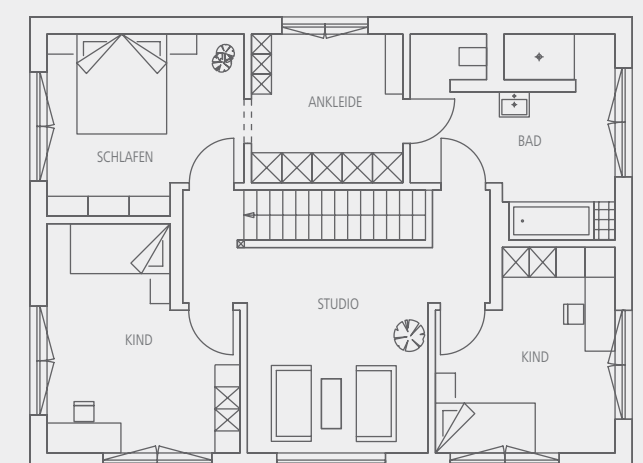

Maßstab 1:150